
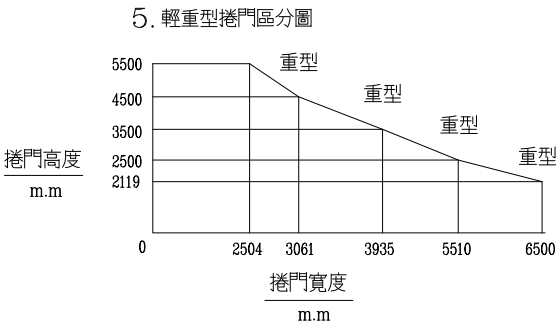
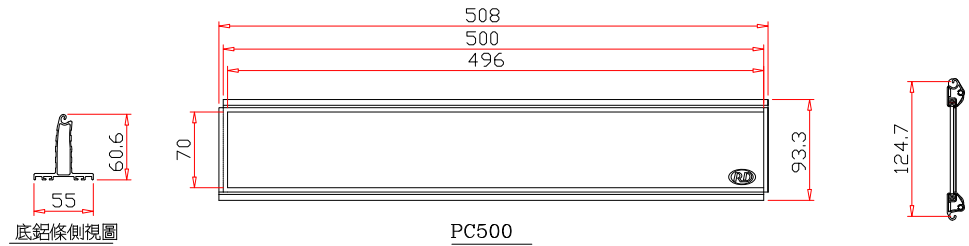





1. 95+125PC 各式組件型式：

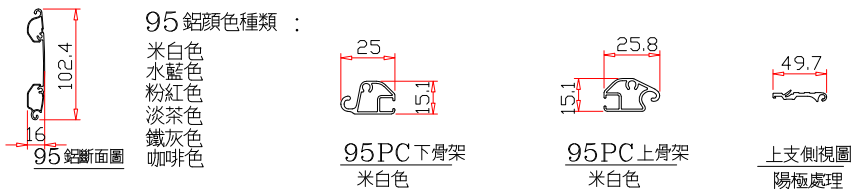


2. 側面安裝空間圖

尺寸對照表


H	A	B	C
2500	450	460	620
3200	470	480	650
3900	490	510	680
4600	510	530	710
5300	530	550	740

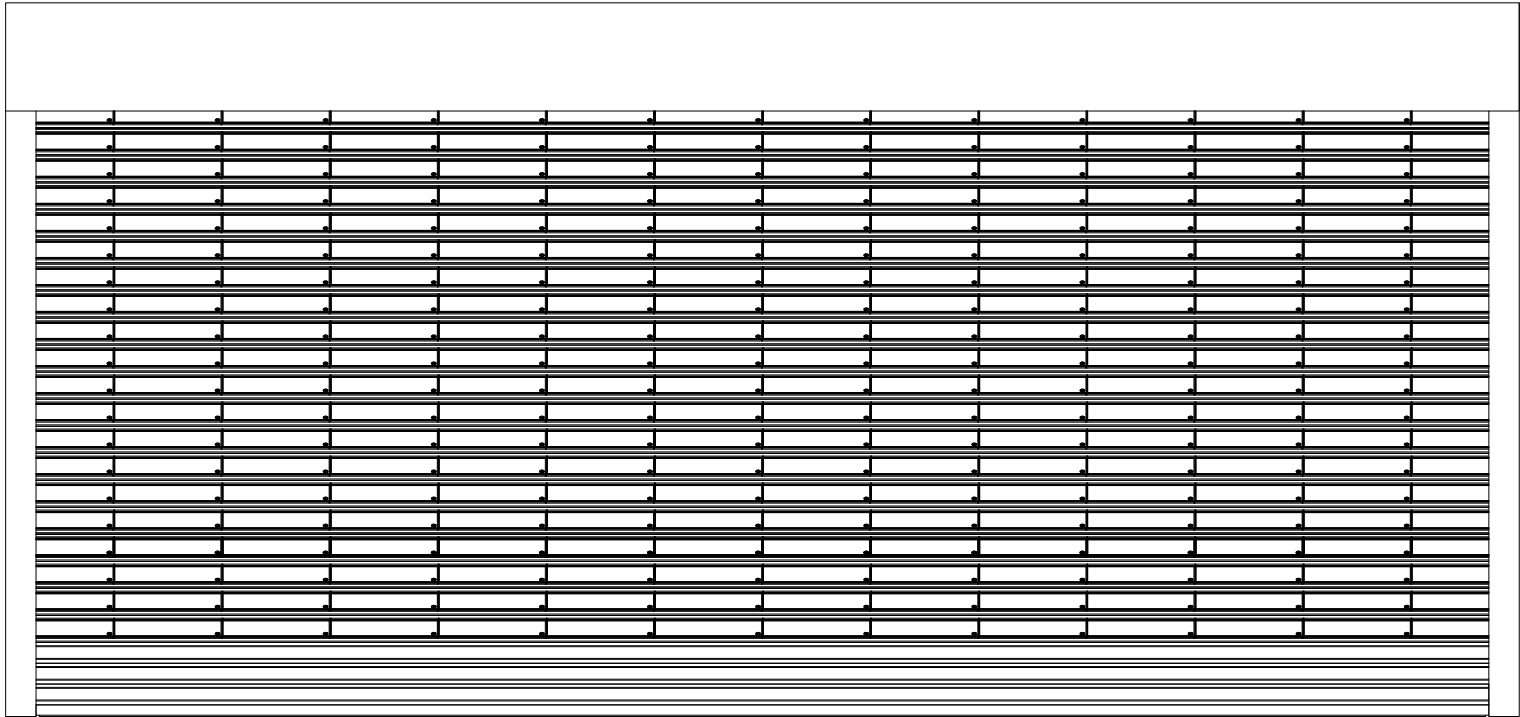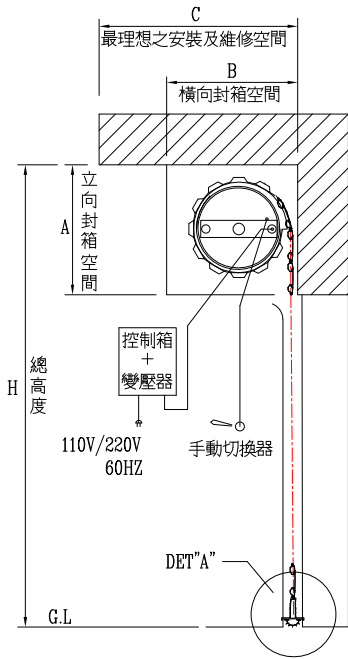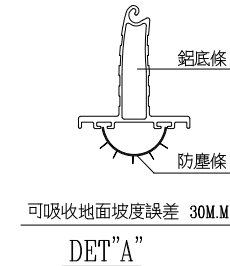



3. 電動捲門內部組件圖

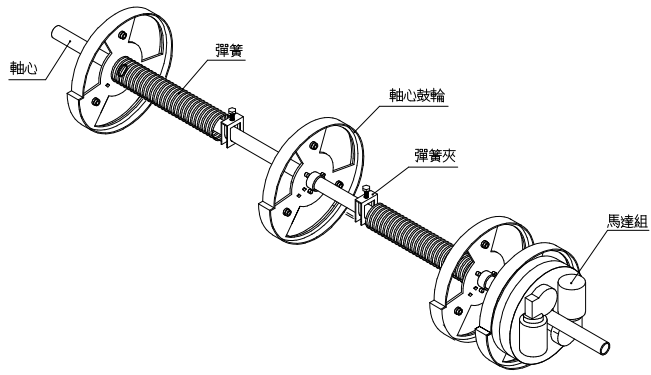

4. 正面安裝空間圖

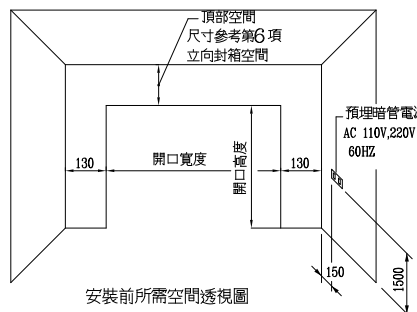

9 捲門配件圖

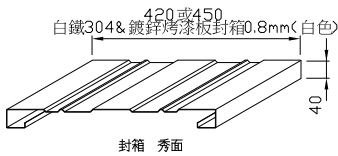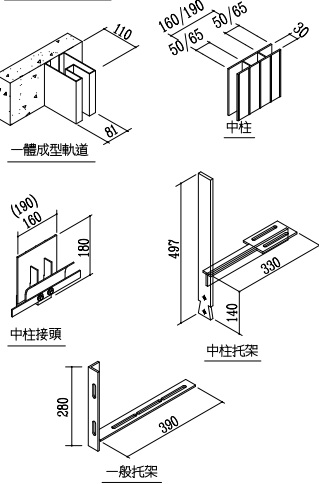


- 一. 施工說明
1. 施工理想之空間如圖所示，請注意牆面平整及垂直
  2. 配電請預留一個電源給捲門馬達控制箱，離地面約1.5M處
  3. 請房子工程施完工完成後再進行捲門的安裝
- 二. 設計規範(95+125PC鋁合金)
1. 依捲門才數不同則有輕重型兩種，分別使用不同配件安裝，確保捲門運作安全
  2. 鋁合金門板經擠壓成形後再進行熱處理強化
  3. 使用材質：6005-T5
  4. 底材厚度：1.0mm
  5. 塗膜：正面及背面皆為粉體烤漆
  6. 成型尺寸：經電腦模擬計算成型
  7. 95寬度為95mm
  8. 125含骨架寬度為125mm
  9. 平均重量：每才約=0.6 KG
  10. 95色號：1. 米白 2. 水藍 3. 粉紅 4. 淡茶 5. 鐵灰 6. 咖啡
  11. 125骨架及接片：米白
  12. 95PC：Polycarbonate規格 TU-528-500mm 厚度 3mm 正面及背面貼膜 0.1mm
- 三. 安進控箱
1. 重量3.5KG
  2. 搭載一個110V/220V頻率50/60HZ通用的變壓器，輸出電壓為 AC25V，輸出電流為5A或8A給馬達使用
  3. 上蓋有三個按鍵可以操作捲門 分別為上、停、下
  4. 控箱上方有LED照明燈，60秒後進入休眠模式
  5. 標配2個遙控器 頻率為405MHZ或340MHZ，遙控器上有5個按鍵，分別為上、停、下、鎖、解鎖
  6. 主機板內建安全功能，上升遇到阻力會停，下降遇到阻力會反轉，有自我偵測功能，自動判斷捲門負載電流
  7. 進階模式 自動關門最多可設定5分鐘 提供外接乾接點給其他系統搭配使用

- 四. 安進馬達
1. 重量6.1KG
  2. 採用2個DC24V馬達做同步動作，輸出功率為120W，輸出扭力為80KGM
  3. 行走速度為20cm/Sec以上
  4. 減速齒輪有設計煞車功能
  5. 具備 手/電動切換裝置，注意行進間不要切換
  6. 如果內部大小齒輪磨損，建議整套馬達換新，以免2次施工
  7. 重載馬達 192W、手動鍊條、不斷電系統為選配項目



- 五. 組件說明
1. 門軌： 使用1.0mm或以上 #304一體成形軌道 或使用2.0mm 鋁合金組合式軌道
  2. 中柱： 使用鋁合金鋁擠成型分 160mm/190mm兩種
  3. 軸心鼓輪：使用尼龍加纖維材料高壓塑膠射出成型而成
  4. 彈簧： 使用琴鋼線捲製而成
  5. 扁繩： 使用膠條外包耐磨之耐隆絲編織而成
  6. 三角架：使用鍍鋅角鋼1.5in厚5mm 焊接而成
  7. 中心鐵管：使用 1in厚2.6mm 高強度熱浸鍍鋅鋼管
  8. 上支與底支：使用鋁擠成型及陽極處理而成
  9. 防塵條：使用防老化塑膠材料
  10. 釘針： 使用原裝進口德製鋼材
  11. 秀面與封箱：使用0.726mm 一體成形鍍鋅板 或使用0.7mm #304一體成形板材

- 六. 產品保固範圍
1. 本產品自安裝日起保固期內正常使用情況下，如有故障者得免費服務及換修零件；但人為或天災等因素造成損壞，不在此限。
  2. 逾保固期間後，產品故障、檢修及更換零件時，酌收工本費。
  3. 電池、燈泡、馬達、控箱、半成品的安進捲門及其他消耗品不在保固範圍內。
  4. 捲門保固範圍適用180才內之捲門。
  5. 保固書無經銷商蓋章者無效。
  6. 保固期間一年或五萬次以先到者為準，未安裝計數器恕無保固服務。
  7. 保險及國際安全規範： 本公司全系列產品已投保伍佰萬之產品責任險 捲門+馬達+控箱通過CE歐盟安全指令2625-CL-32022 本公司通過ISO 9001:2015品質管理體系監督審核

4. 控制箱外觀

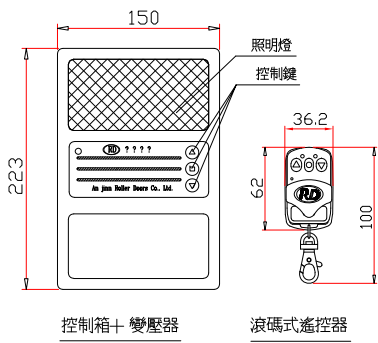

5. 外部配件位置俯視圖

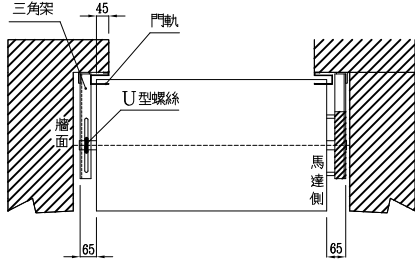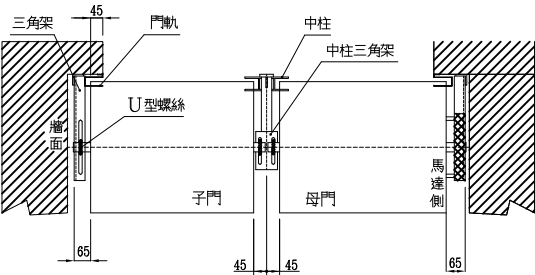

註 解

次序	內 容	日期

安進捲門  
股份有限公司

圖名

125PC+ 95 鋁合金  
規範圖

圖號：RD-030	說明：
日期：	
比例：	